
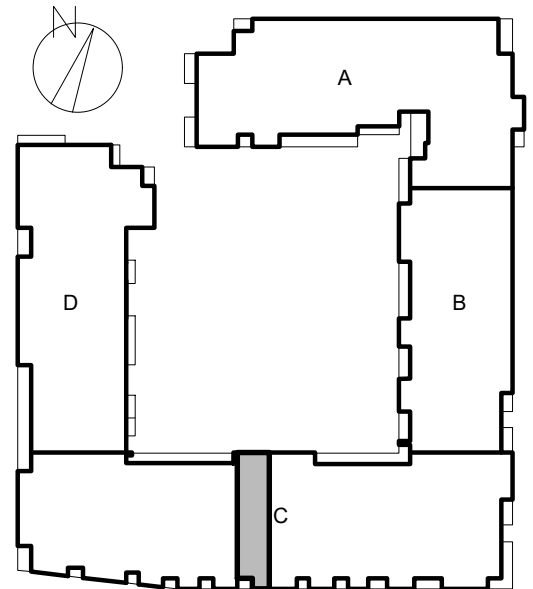


ul. Cynamonowa, Wrocław

powierzchnia użytkowa	70.32 m <sup>2</sup>	nazwa pom.	C.1 M.15
ilość pomieszczeń	5	kondygnacja	PIĘTRO I

usytuowanie w budynku

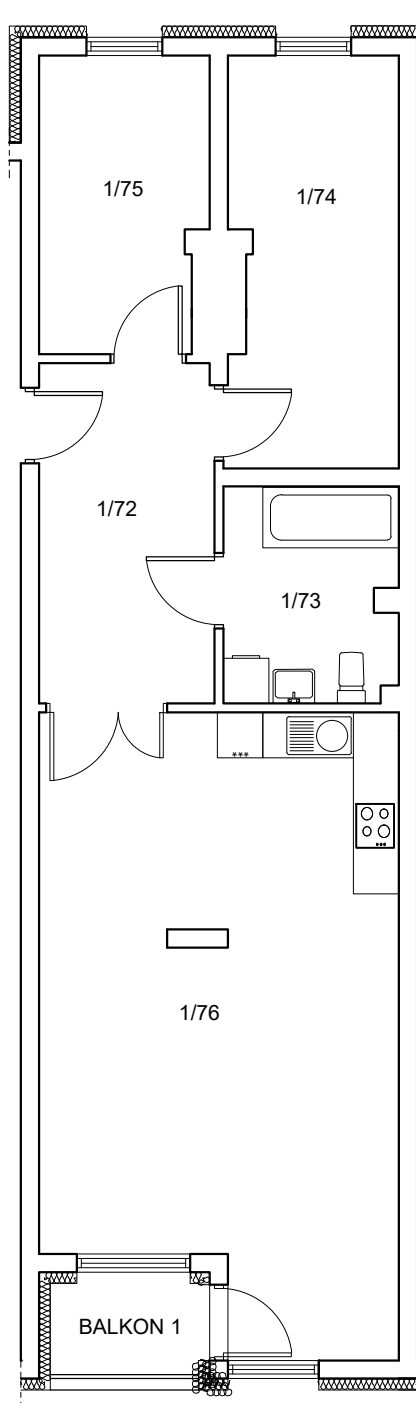

zestawienie powierzchni:

Nazwa pom.	Powierzchnia
1/72 przedsiónek	9.12 m <sup>2</sup>
1/73 łazienka	6 m <sup>2</sup>
1/74 sypialnia	12 m <sup>2</sup>
1/75 sypialnia	8 m <sup>2</sup>
1/76 salon z aneksem kuch.	35.2 m <sup>2</sup>
<b>BALKON 1</b>	<b>2.36 m<sup>2</sup></b>
<b>Razem</b>	<b><u>72.68 m<sup>2</sup></u></b>