



powierzchnia użytkowa	70.32 m ²	nazwa pom.	C.3 M.15
ilość pomieszczeń	5	kondygnacja	PIĘTRO III

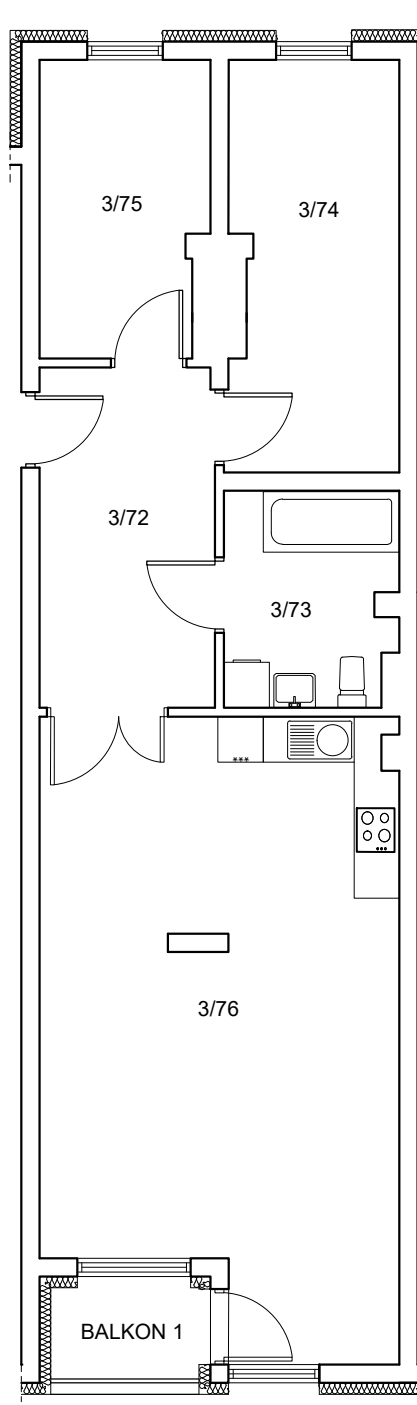

usytuowanie w budynku

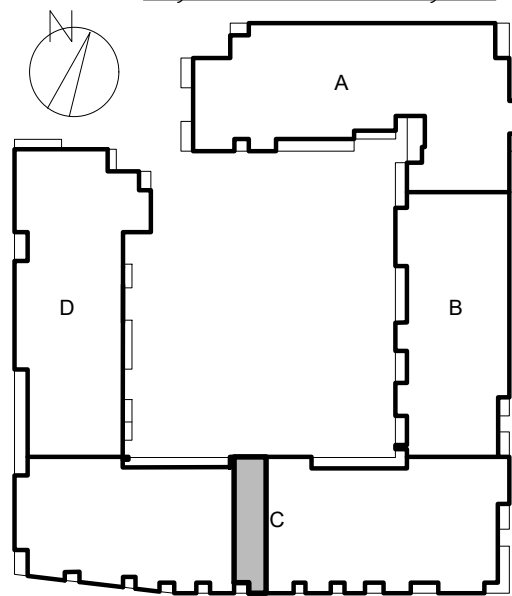

zestawienie powierzchni:

Nazwa pom.	Powierzchnia
3/72 przedsionek	9.12 m ²
3/73 łazienka	6 m ²
3/74 sypialnia	12 m ²
3/75 sypialnia	8 m ²
3/76 salon z aneksem kuch.	35.2 m ²
BALKON 1	2.36 m²
Razem	<u>72.68 m²</u>